

ΕΦΗΜΕΡΙΣ ΤΗΣ ΚΥΒΕΡΝΗΣΕΩΣ

ΤΗΣ ΕΛΛΗΝΙΚΗΣ ΔΗΜΟΚΡΑΤΙΑΣ

ΤΕΥΧΟΣ ΤΕΤΑΡΤΟ — Αρ. Φύλλου **1502**

24 Δεκεμβρίου 1993

ΠΕΡΙΕΧΟΜΕΝΑ

ΠΟΛΕΟΔΟΜΙΑ

ΑΠΟΦΑΣΕΙΣ

ΠΟΛΕΟΔΟΜΙΑ

ΑΠΟΦΑΣΕΙΣ

Αριθ. 26097/918/93 (1)

Τροποποίηση ρυμοτομικού σχεδίου Λαυρίου Αττικής στο Ο.Τ. 168.

Ο ΝΟΜΑΡΧΗΣ ΑΝΑΤ. ΑΤΤΙΚΗΣ

Έχοντας υπόψη:

1. Τις διατάξεις του από 17.7.1923 Ν.Δ. «περί σχεδίων πόλεων και κωμών του Κράτους», όπως τροποποιήθηκε και συμπληρώθηκε μεταγενέστερα.

2. Τις διατάξεις του Ν. 3200/55 «περί διοικητικής αποκεντρώσεως», όπως τροποποιήθηκαν και συμπληρώθηκαν.

3. Τις διατάξεις του Α.Ν. 314/68, όπως τροποποιήθηκαν και συμπληρώθηκαν με το Ν.Δ. 1018/71.

4. Τις διατάξεις του Π.Δ. 183 ΦΕΚ 70Α/86 περί εγκρίσεως τροποποιήσεων σχεδίων πόλεων.

5. Την υπ' αρ. 48/93 απόφαση του Δημ. Συμβουλίου.

6. Το πρακτικό 21 της συνεδρίας 31 του ΣΧΟΠ της 7.10.93.

7. Την αρ. πρωτ. 4760/93 βεβαίωση του Δήμου Λαυρεωτικού ότι η τροποποίηση δεν επιβαρύνει τον Δημ. προϋπολογισμό.

8. Τις διατάξεις του άρθρου 29Α του Ν. 1558/85 όπως προστέθηκε με το άρθρο 27 του Ν. 208/92 (ΦΕΚ 154Α) και το γεγονός ότι από τις διατάξεις αυτής της απόφασης δεν προκαλείται δαπάνη εις βάρος του Δημ. προϋπολογισμού, αποφασίζουμε:

Εγκρίνουμε την τροποποίηση του ρυμοτομικού σχεδίου Λαυρίου στο ΟΤ 168: 1) Με τον αποχαρακτηρισμό τμήματος αυτού από χώρο σταθμού και PARKING σε οικοδομήσιμο χώρο, 2) Τη δημιουργία δύο ΟΤ, του Ο.Τ. 168 και Ο.Τ. 168α, 3) Την έγκριση οδού μεταξύ των Ο.Τ. 168 και 168α, όπως απεικονίζεται στο συνημμένο τοπογραφικό διάγραμμα.

Η απόφαση αυτή να δημοσιευθεί στην Εφημερίδα της Κυβερνήσεως.

Αγία Παρασκευή, 30 Νοεμβρίου 1993

Ο Νομάρχης
Ν. ΠΕΡΚΙΖΑΣ

ΔΗΜΗΤΡΑΚΟΠΟΥΛΟΣ
Ο.Τ. 165
ΒΕΛΕΤΑΚΟΣ Ιωάννης

Ο.Τ. 164
ΠΡΟΜΟΙΡΑΣ Κων/νος

Ο.Τ.163
ΚΟΥΛΟΓΛΟΥ Ι.

Ο.Τ.162
Σκούφος

Αγία Παρασκευή
Ο.Τ.161

Ο.Τ. 168 α

ΠΛΑΤΟΣ οδού 6.70 μ

Ο.Τ. 168

Ο.Τ.169

Ο.Τ. 169 Α

ΕΛΛΗΝΙΚΗ ΔΗΜΟΚΡΑΤΙΑ
Νομαρχία Αν. Αττικής
Δ/νση Πολεοδομίας
Τμήμα Α: Τροποποιήσεων

Θεμα: Τροποποίηση ρυμ. σχεδίου στο Ο.Τ. 168

1) Με τον αποχαρακτηρισμό τμήματος αυτού από χώρο σταθμού και Ραρκίηg σε οικοδομήσιμο χώρο.
2) Τη δημιουργία δύο Ο.Τ. του Ο.Τ. 168 και Ο.Τ. 168α.
3) Την έγκριση οδού μεταξύ των Ο.Τ. 168 και 168α.

Εγκρίνεται με την υπ' αρ. 26097/918/93 απόφαση Νομάρχη Αν. Αττικής

ο Νομάρχης

Ν. Πέρκιζας

ΑΚΡΙΒΕΣ ΑΝΤΙΓΡΑΦΟ
Δ/ΝΣΗ Π.Δ.Α.Α.

Αριθ. 38944/Π-108 (2)

Διόρθωση σφάλματος της υπ' αρ. 28924/Π-798/93 απόφασης Νομάρχη Αν. Αττικής (ΦΕΚ 1205Δ93).

Ο ΝΟΜΑΡΧΗΣ ΑΝ. ΑΤΤΙΚΗΣ

Έχοντας υπόψη:

1. την με αριθμό 28924/Π-798/93 απόφαση Νομάρχη Αν. Αττικής που δημοσιεύθηκε στο ΦΕΚ 1205Δ/93 και αφορά «αναθεώρηση εγκ. ρυμοτομικού σχεδίου Δήμου Μελισσίων πλην της περιοχής του ρέμματος και των Ο.Τ. που έχουν πρόσωπο στο βασικό οδικό δίκτυο (Λεωφ. Πεντέλης, Χαλανδρίου, Λεωφ. Δημοκρατίας, 25ης Μαρτίου, 17η Νοέμβρη, Κηφισίας, Παναγή Τσαλδάρη, Ζαΐμη και Λεωφ. Πηγής)» και τις συνοδεύουσες αυτών πινακίδες ρυμοτομικού σχεδίου σε κλ. 1:1000.

2. Την από 2.11.93 αίτηση Καλογεροπούλου Μαριάννας, στην οποία αναφέρεται ότι έχει σχεδιαστεί σε λάθος θέση η διακεκομένη Ο.Γ. και Ρ.Γ. στην συμβολή των οδών Δουκίσης Πλακεντίας και Αιγίνης, στο Ο.Τ. 220.

3. Το με αριθμό 341961/Π-965/93 έγγραφο γρ. Ε.Π.Α. προς το τοπογραφικό τμήμα της Υπηρεσίας μας.

4. Το με αριθμό 1829/10.11.93 έγγραφο του τοπογραφικού τμήματος της υπηρεσίας και το συνοδεύον αυτό απόσπασμα χάρτη, στο οποίο φαίνεται σημειωμένη η σωστή θέση της Ο.Γ. και Ρ.Γ. στο Ο.Τ. 220, σύμφωνα με το ΦΕΚ 775Δ/86, αποφασίζουμε:

Άρθρο 1ο

Την διόρθωση του σφάλματος της με αριθμό 02.07/03.07 πινακίδας του ρυμοτομικού σχεδίου του Δ. Μελισσίων, στο Ο.Τ. 220, που συνοδεύει την 28924/Π-798/93 απόφαση Νομάρχη, έτσι όπως φαίνεται στην αντίστοιχη πινακίδα κλ. 1:1000 που συνοδεύει την παρούσα απόφαση. Κατά τα λοιπά ισχύει το ΦΕΚ 1205Δ/93.

Άρθρο 2ο

Από τις κανονιστικές διατάξεις αυτής της απόφασης δεν προκαλείται δαπάνη σε βάρος του προϋπολογισμού του Δήμου.

Η ισχύς της απόφασης αυτής άρχεται από την δημοσίευσή της σε ΦΕΚ.


Η απόφαση αυτή καθώς και η πινακίδα κλπ. 1:1000 που την συνοδεύει να δημοσιευθούν στην Εφημερίδα της Κυβερνήσεως.

Αγία Παρασκευή, 30 Νοεμβρίου 1993

Ο Νομάρχης

Ν. ΠΕΡΚΙΖΑΣ

συνοδεύει την 38944/Π-108/93
απόφαση Νομάρχη Αν. Αττικής
9.12.93
Χαντζέ Γεωργία
Μηχ. ΑΠΘ

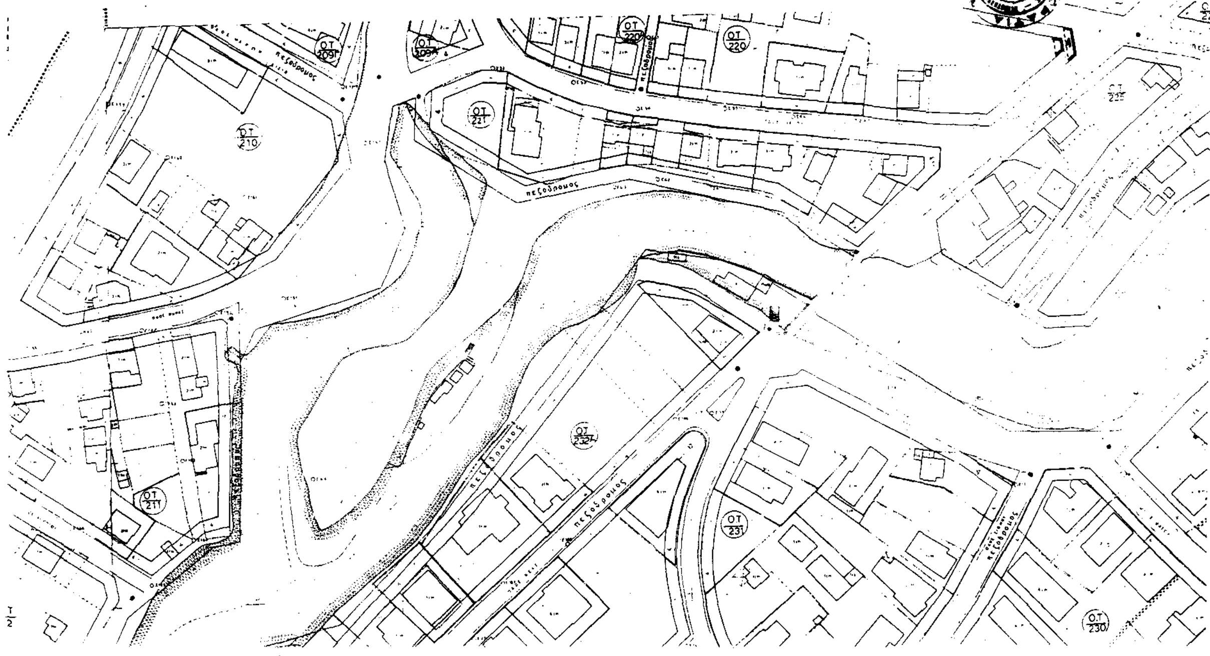

Αριθ. 31497/1105/93 (3)

Τροποποίηση ρυμοτομικού σχεδίου του Δήμου Αμαρουσίου σε τμήμα του Νεκροταφείου και παρακειμένων χώρων πρασίνων.

Ο ΝΟΜΑΡΧΗΣ ΑΝΑΤ. ΑΤΤΙΚΗΣ

Έχοντας υπόψη:

1. Τις διατάξεις του από 17.7.1923 Ν.Δ. «περί σχεδίων πόλεων και κωμών του Κράτους», όπως τροποποιήθηκε και συμπληρώθηκε μεταγενέστερα.

2. Τις διατάξεις του Ν. 3200/55 «περί διοικητικής αποκεντρώσεως», όπως τροποποιήθηκαν και συμπληρώθηκαν.

3. Τις διατάξεις του Α.Ν. 314/68, όπως τροποποιήθηκαν και συμπληρώθηκαν με το Ν.Δ. 1018/71 και με την παρ. 3 του άρθρου 34 του Ν. 1577/85.

4. Τις διατάξεις του υπ' αρ. 183/86 Π. Δ/τος (ΦΕΚ 70Α).

5. Τις υπ' αρ. 166/92, 293/92 και 296/93 αποφάσεις του Δημοτικού Συμβουλίου Αμαρουσίου.

6. Τις υπ' αρ. 19/4.11.93 και 1/11.11.93 γνωμοδοτήσεις του Συμβουλίου Χωροταξίας, Οικισμού και Περιβάλλοντος της ΝΑΑ.

7. Τις διατάξεις του άρθρου 29Α του Ν. 1558/85 όπως προστέθηκε με το άρθρο 27 του Ν. 2081/92 (ΦΕΚ 154Α) και το γεγονός ότι σύμφωνα με την υπ' αρ. 16970/26.10.93 του Δήμου Αμαρουσίου από τις διατάξεις αυτής της απόφασης προκαλείται δαπάνη εις βάρος του Δημοτικού προϋπολογισμού η οποία επί του παρόντος δεν μπορεί να υπολογισθεί, αποφασίζουμε:

1. Εγκρίνουμε την τροποποίηση του ρυμοτομικού σχεδίου του Δήμου Αμαρουσίου με τον μερικό αποχαρακτηρισμό χώρου Νεκροταφείου και παρακειμένων χώρων πρασίνου και την δημιουργία τεσσάρων νέων οικοδ. τετραγώνων υπό στοιχεία 368δ, 369β, 369γ, 443α, και κοινοχρήστων χώρων υπό στοιχεία 368α, 368β, 368γ, 369α, 369δ και 443β, με ενδιάμεσο δίκτυο οδών και πεζοδρόμων, όπως απεικονίζεται στο σχεδιάγραμμα που συνοδεύει την παρούσα απόφαση.


2. Ως όρος δομήσεως των ως άνω οικοδ. τετραγώνων ορίζονται οι ΟΔ της περιοχής, όπως διαμορφώθηκαν μετά την υπ' αρ. 31174/Π-873/93 απόφαση Νομάρχη ΑΑ για την αναθεώρηση του ρυμοτομικού σχεδίου Αμαρουσίου.


3. Η απόφαση αυτή να δημοσιευθεί στην Εφημερίδα της Κυβερνήσεως.

Αγία Παρασκευή, 10 Δεκεμβρίου 1993

Ο Νομάρχης

Ν. ΠΕΡΚΙΖΑΣ

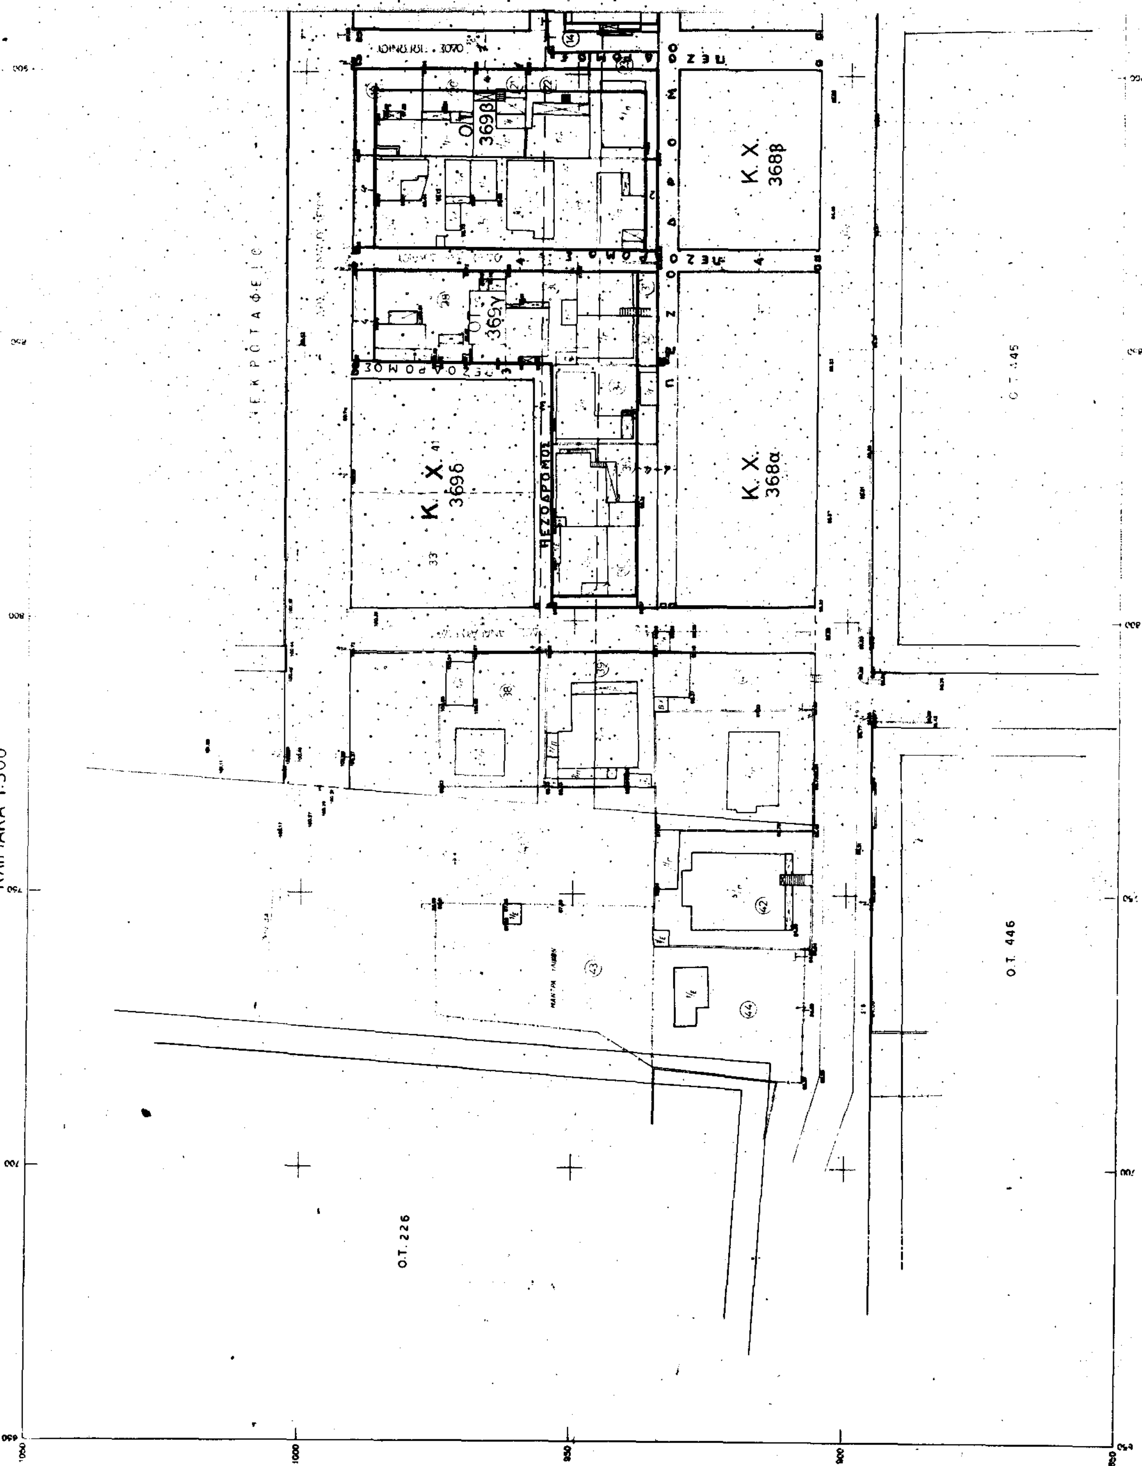
ΕΛΛΗΝΙΚΗ ΔΗΜΟΚΡΑΤΙΑ
ΝΟΜΑΡΧΙΑ ΑΝΑΤΟΛΙΚΗΣ ΑΤΤΙΚΗΣ
Δ/ΝΣΗ ΠΟΛΕΟΔΟΜΙΑΣ
ΤΜΗΜΑ Α/ ΤΡΟΠΟΠΟΙΗΣΕΙΣ ΣΧΕΔΙΩΝ
ΤΟΠΟΓΡΑΦΙΚΟ
ΚΛΙΜΑΚΑ 1:500
Κ. Χ. 369δ
Κ. Χ. 368β
Κ. Χ. 368α
ΠΕΖΟΔΡΟΜΟΣ
Ο.Τ. 446
Ο.Τ. 226

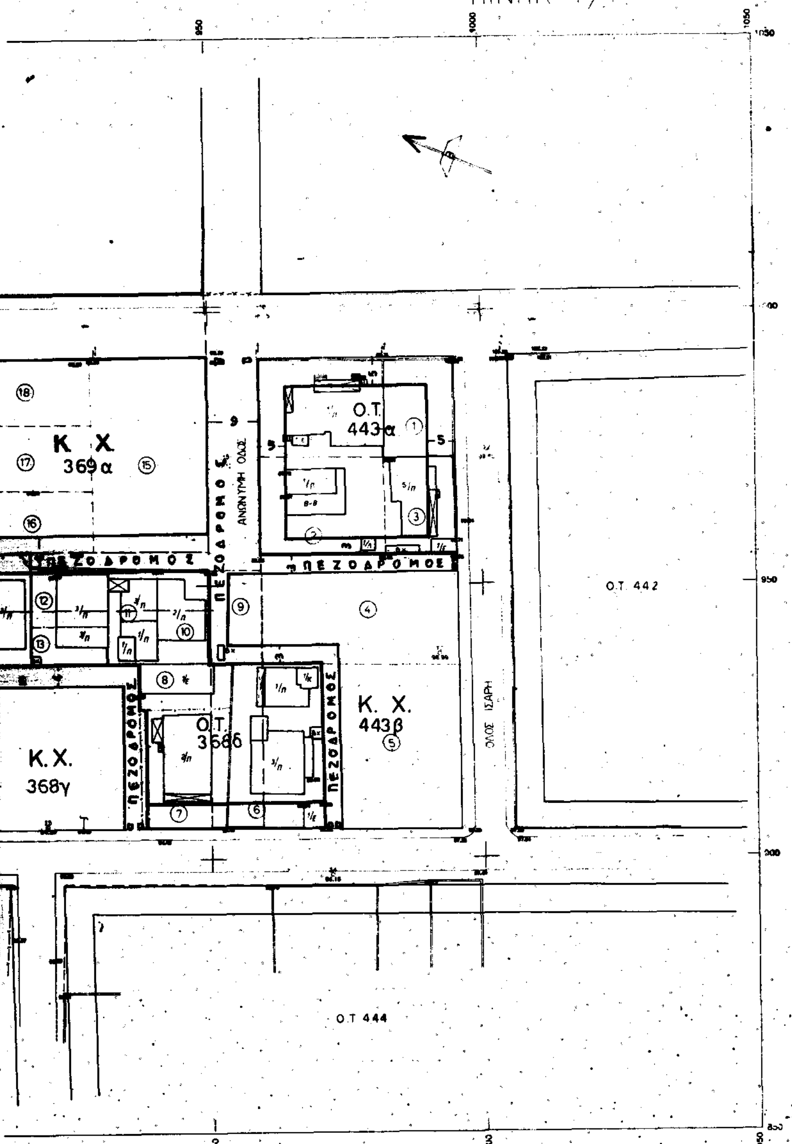

ΤΡΟΠΟΠΟΙΗΣΗ ΤΟΥ ΡΥΜΟΤΟΜΙΚΟΥ ΣΧΕΔΙΟΥ ΤΟΥ ΔΗΜΟΥ ΑΜΑΡΟΥΣΙΟΥ ΜΕ ΤΟΝ ΜΕΡΙΚΟ ΑΠΟΧΑΡΑΚΤΗΡΙΣΜΟ ΧΩΡΟΥ ΝΕΚΡΟΤΑΦΕΙΟΥ ΚΑΙ ΠΑΡΑΚΕΙΜΕΝΩΝ ΧΩΡΩΝ ΠΡΑΣΙΝΟΥ ΚΑΙ ΤΗΝ ΔΗΜΙΟΥΡΓΙΑ ΤΕΣΣΑΡΩΝ ΝΕΩΝ ΟΙΚΟΔΟΜΙΚΩΝ ΤΕΤΡΑΓΩΝΩΝ ΚΑΙ ΚΟΙΝΟΧΡΗΣΤΩΝ ΧΩΡΩΝ ΜΕ ΕΝΔΙΑΜΕΣΟ ΔΙΚΤΥΟ ΟΔΩΝ ΚΑΙ ΠΕΖΟΔΡΟΜΩΝ

ΕΓΚΡΙΝΕΤΑΙ ΜΕ ΤΗΝ ΥΠ' ΑΡΙΘΜΟ 31497/1105/93
ΑΠΟΦΑΣΗ ΝΟΜΑΡΧΗ ΑΝ. ΑΤΤΙΚΗΣ

ΑΓΙΑ ΠΑΡΑΣΚΕΥΗ 30/11/93



Ο ΝΟΜΑΡΧΗΣ ΑΝ. ΑΤΤΙΚΗΣ

ΠΕΡΚΙΖΑΣ

Αριθ. 38879/1342/93 (4)

Τροποποίηση ρυμοτομικού σχεδίου Γλυκών Νερών περιοχή «ΦΟΥΡΕΖ» στο Ο.Τ. 255.

Ο ΝΟΜΑΡΧΗΣ ΑΝΑΤ. ΑΤΤΙΚΗΣ

Έχοντας υπόψη:

1. Τις διατάξεις του από 17.7.1923 Ν.Δ. «περί σχεδίων πόλεων και κωμών του Κράτους», όπως τροποποιήθηκε και συμπληρώθηκε μεταγενέστερα.

2. Τις διατάξεις του Ν. 3200/55 «περί διοικητικής αποκεντρώσεως», όπως τροποποιήθηκαν και συμπληρώθηκαν.

3. Τις διατάξεις του Α.Ν. 314/68, όπως τροποποιήθηκαν και συμπληρώθηκαν με το Ν.Δ. 1018/71.

4. Τις διατάξεις του Π.Δ. 183 ΦΕΚ 70Α/86 περί εγκρίσεως τροποποιήσεων σχεδίων πόλεων.

5. Την υπ' αρ. 72/92 απόφαση του Κοιν. Συμβουλίου.

6. Το πρακτικό της συνεδρίας 32 του ΣΧΟΠ της 14.10.93.

7. Τις διατάξεις του άρθρου 29Α του Ν. 1558/85 όπως προστέθηκε με το άρθρο 27 του Ν. 2081/92 (ΦΕΚ 154Α) και το γεγονός ότι από τις διατάξεις αυτής της απόφασης δεν προκαλείται δαπάνη εις βάρος του Κοιν. προϋπολογισμού, αποφασίζουμε:


Εγκρίνουμε την τροποποίηση του ρυμοτομικού σχεδίου Γλυκών Νερών περιοχή «ΦΟΥΡΕΖ» στο Ο.Τ. 255: 1) Με τον αποχαρακτηρισμό τμήματος από χώρο σχολείου σε οικοδομήσιμο χώρο, 2) Την δημιουργία νέου Ο.Τ. 255α με επιβολή πρασιάς 2,00 μ. και 4,00 μ. αντίστοιχα, 3) Έγκριση πεζοδρόμου, μεταξύ των Ο.Τ. 255 και Ο.Τ. 255α, όπως απεικονίζεται στο συνημμένο τοπογραφικό διάγραμμα.

Η απόφαση αυτή να δημοσιευθεί στην Εφημερίδα της Κυβερνήσεως.

Αγία Παρασκευή, 30 Νοεμβρίου 1993

Ο Νομάρχης

Ν. ΠΕΡΚΙΖΑΣ

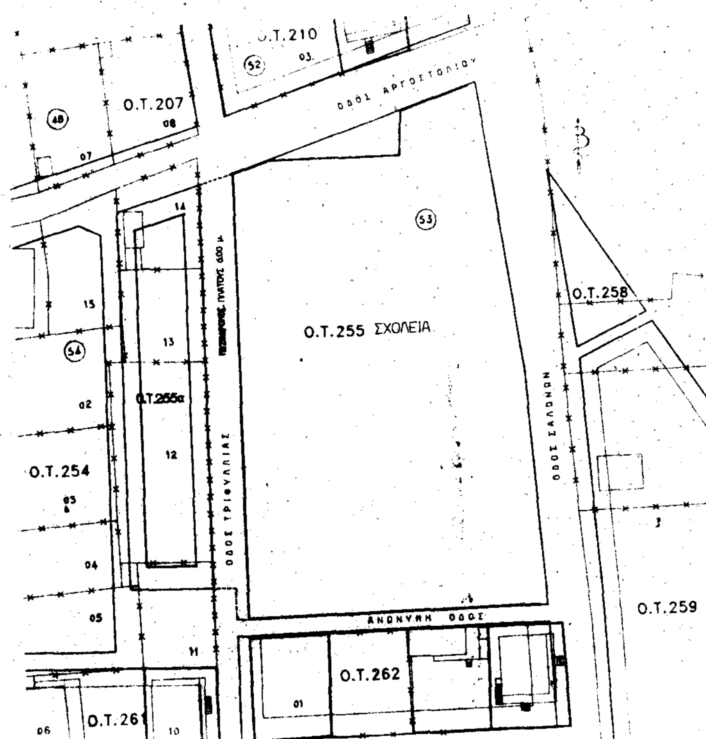

ΕΛΛΗΝΙΚΗ ΔΗΜΟΚΡΑΤΙΑ
ΝΟΜΑΡΧΙΑ ΑΝ. ΑΤΤΙΚΗΣ
Δ/ΝΣΗ ΠΟΛΕΟΔΟΜΙΑΣ
ΤΜΗΜΑ Α' ΤΡΟΠΟΠΟΙΗΣΕΩΝ

Τροποποίηση ρυμοτομικού σχεδίου Γλυκών Νερών Περιοχής "Φουρέζ" στο Ο.Τ. 255.
1) Με τον αποχαρακτηρισμό τμήματος από χώρο σχολείου σε οικοδομήσιμο χώρο.
2) Την δημιουργία νέου Ο.Τ. 255α, με επιβολή πρασιάς 3.00μ και 4.00μ αντίστοιχα
3) Έγκριση πεζοδρόμου μεταξύ των Ο.Τ. 255 και Ο.Τ. 255α

Εγκρίνεται με την υπ' αριθμ. [illegible] /93 απόφαση Νομάρχη Αν. Αττικής

Ο ΝΟΜΑΡΧΗΣ

Ν. Περκιζάς

[illegible]